


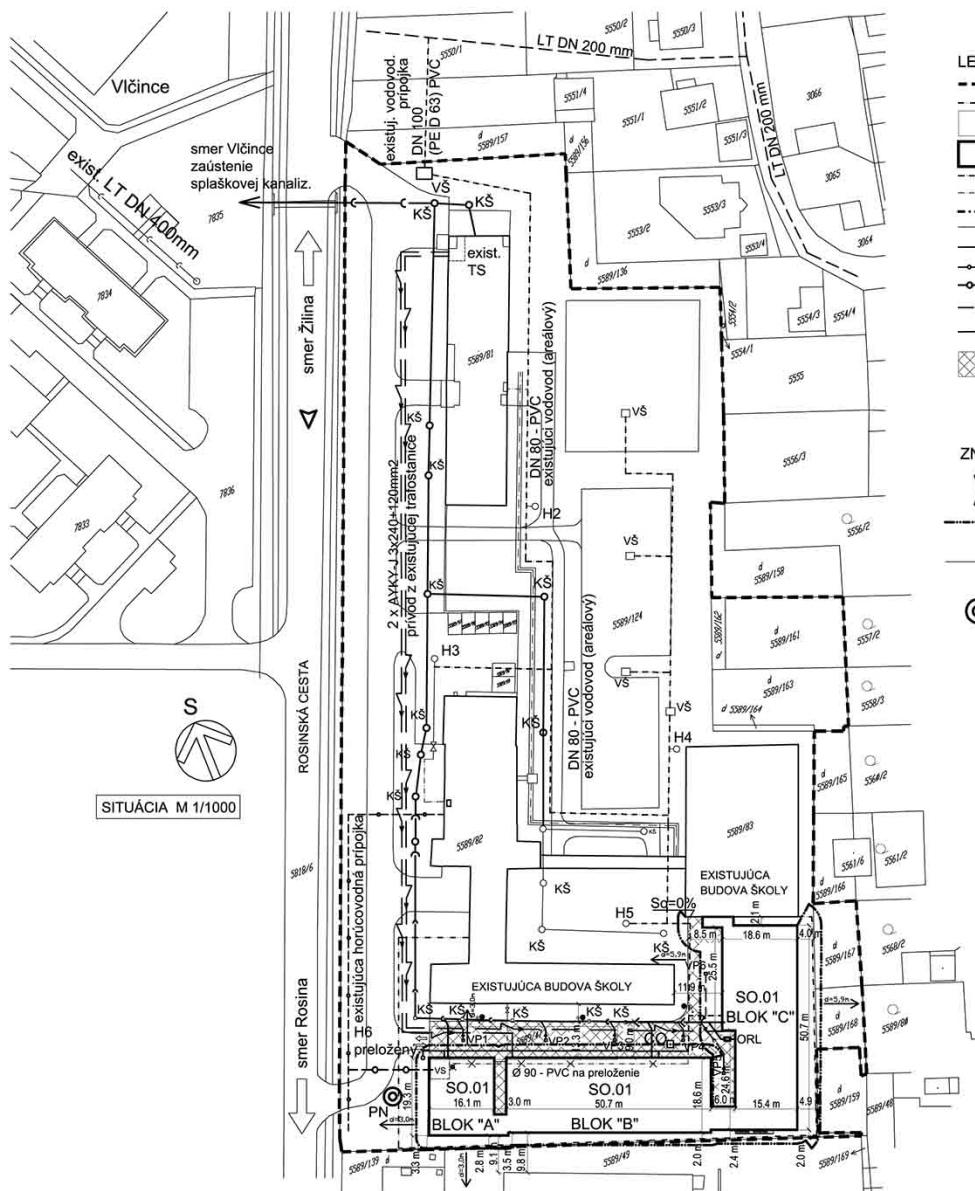

LEGENDA:

- hranica areálu Dopravnej akadémie
- obvod staveniska
- existujúci KN stav
- navrhovaný objekt SO 01
- existujúci vodovod
- existujúci vodovod na preloženie
- navrhovaný vodovod
- existujúca kanalizácia
- navrhovaná kanalizácia
- existujúca horúcovodná prípojka
- navrhovaná horúcovodná prípojka
- navrhovaná dažďová kanalizácia
- prípojka NN z existujúcej TS
- SO 03 Komunikácie a spevnené plochy
- CO □ existujúca šachta CO krytá - ZACHOVAŤ

ZNAČKY POŽIARNEJ OCHRANY

- ▶ Príjazd požiarnej techniky
- Hranice požiarne nebezpečného priestoru
- H Vonkajší požiarňový hydrant podzemný
- ⊙ PN Požiarna nádrž 22 m3 (pod terénom)

STAVEBNÉ OBJEKTY:

- SO 01 Prístavba pracoviska praktického vyučovania Strednej odbornej školy dopravnej (Blok A, B, C)
- SO 02 Hrubé terénne úpravy
- SO 03 Komunikácie a spevnené plochy
- SO 04 Zeleň
- SO 05 Vodovodná prípojka
- SO 06 Prekážka vodovodu
- SO 07 Kanalizačná prípojka
- SO 08 Prípojka NN
- SO 09 Prípojka TLF
- SO 10 Vonkajšie osvetlenie
- SO 11 Výmenníková stanica
- SO 12 Horúcovodná prípojka

- TS existujúca trafostanica
- KŠ existujúce kanalizačné šachty
- ORL odlučovač ropných látok SOL 2/4
- VŠ existujúca vodomerná šachta
- H existujúci hydrant
- VP1 dažďové vpusť
- VS navrhovaná výmenníková stanica
- existujúce areálové osvetlenie
- ⊙ svetlo stojárové, 1x70W, IP66, 230V
- stožiar v = 4m, 3ks

autori:	Ing.arch.Richard LICHÝ, Mgr.art. Sandra POKORNÁ, PhD.
zodp. projekt:	Ing.arch.Richard LICHÝ
investor:	Žilinský samosprávny kraj, Komenského 48, 010 01 Žilina a SOŠD, Rosinská cesta 2, 010 08 Žilina
miesto stavby:	Rosinská cesta, Žilina, parc.č. 5589/47
stavba:	Prístavba pracoviska praktického vyučovania Strednej odbornej školy dopravnej
obsah výkresu:	SITUÁCIA


LePlan s.r.o.	M.R.Štefánika 28, Žilina tel. +421 948 484 090 www.lichypokorna.com
stupeň:	DUR
mierka:	1:1000
dátum:	01/2019
č.v.	01

LePlan
s.r.o.
M.R.Štefánika 28, Žilina
tel. +421 948 484 090
www.lichypokorna.com
stupeň: DUR
mierka: 1:250
dátum: 01/2019
02
č.v.

ČÍSLO MIESTNOSTI	ÚČEL MIESTNOSTI	POČET
A 101	ZADVERE	15,47
A 102	SCHODISKO	11,65
A 103	VRÁTNICA	5,60
A 104	VMENNÍK STANICA	8,40
A 105	CHODBA	40,51
A 106	ŠATNE + DENNÁ MIESTN. MJESTRI	16,14
A 107	ŠATNE	19,55
A 108	ŠATNE	19,55
A 109	ŠATNE	19,55
A 110	ŠATNE	19,55
A 111	ŠATNE	19,55
A 112	WC IMOBIL	2,88
A 113	AMBUL. MIESTNOST	5,61
A 114	ŠTANE DIEVČATA	6,50
A 115	PREDŠIEN DIEVČATA	5,14
A 116	WC DIEVČATA	2,80
A 117	SPRCHY DIEVČATA	1,60
A 118	UPRATOVAČKA	3,06
A 119	PREDŠIEN CHLAPCI	8,30
A 120	WC CHLAPCI	12,48
A 121	SPRCHY CHLAPCI	3,06
A 122	TECHNICKÁ MIESTNOST	4,46
A 123	CHODBA	4,65

ČÍSLO MIEST	ÚČEL MIESTNOSTI	PLOCHA (m ²)
B 101	DIELŇA AUTOOPRAVÁR	243,25
B 102	DIELŇA ELEKTRONIKI	182,00
B 103	DIELŇA AUTOTRONIK EL.MOBIL	122,50
B 104	DIELŇA AUTOTRONIK	122,50
B 105	DIAGNOSTIKA	122,50
B 106	SKLAD HUTN. MATERIÁLU	19,04
B 107	SKLAD NEBEZPEČ. MATERIÁLU	7,28
B 108	VÝDAJ MATERIÁLU	21,00

ČÍSLO MIEST	ÚČEL MIESTNOSTI	POČÍSLA
C 101	STROJNA DIELŇA	51,02
C 102	CHODBA	57,91
C 103	MOTORAĚN	35,41
C 104	PREVODOVKAREN	35,41
C 105	PREDSEIEN ŽIAČKY	2,25
C 106	WC ŽIAČKY	5,13
C 107	UPRATOVACKA	1,50
C 108	PREDSEIEN ŽIACI	2,25
C 109	WC ŽIACI	5,81
C 110	PREDSEIEN MAJSTRI	3,23
C 111	WC MAJSTRI	5,81
C 112	ZVARAČSKA DIELŇA - 6 x BXI	41,79
C 113	TECHN. ZAZEMIE - KOMPRESOR	15,73
C 114	CHODBA	7,76
C 115	SKLAD	12,23
C 116	UMYVANIE VOZIDIEL	50,40
C 117	DIELŇA AUTOOPRAV. KAROSAR	192,75
C 118	PRÍPRAVNÉ PRACOV. PRE LAKOVANIE	104,99
C 119	DIELŇA AUTOOPRAV. LAKOVNIK	133,87
C 120	CHODBA	13,75

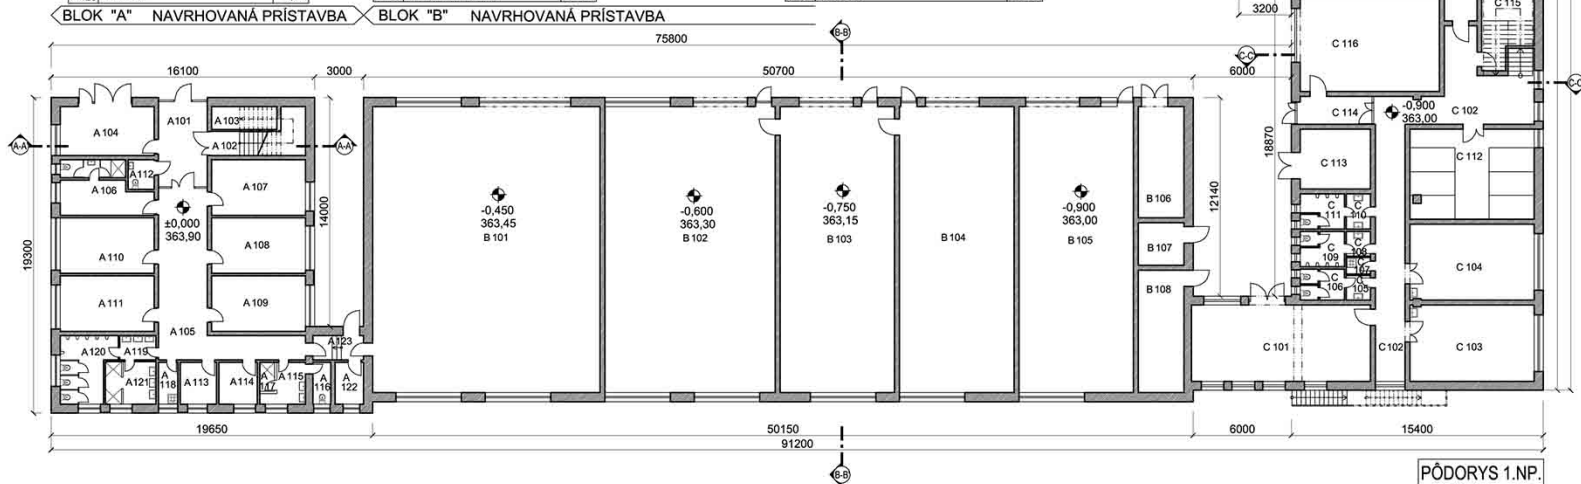


autori:	Ing.arch.Richard LICHÝ, Mgr.art. Sandra POKORNÁ, Ph.D.	 LePlan s.r.o. M.R.Štefánika 28, Žilina tel. +421 948 484 090 www.lichypokorna.com
zodp. projekt.:	Ing.arch.Richard LICHÝ	
investor:	Žilinský samosprávny kraj, Komenského 48, 010 01 Žilina a SOŠD, Rosinská cesta 2, 010 08 Žilina	
miesto stavby:	Rosinská cesta, Žilina, parc.č. 5589/47	
stavba:	Prístavba pracoviska praktického vyučovania Strednej odbornej školy dopravnej	stupeň: DUR mierka: 1:250 dátum: 01/2019
obsah výkresu:	PÔDORYS 2.NP.	č.v. 03

BLOK "A" 2. NP.

ČÍSLO MIEST	ÚČEL MIESTNOSTI	PLOCHA [m ²]
A 201	CHODBA	50,24
A 202	SCHODISKO	17,25
A 203	KANCELÁRIA	38,24
A 204	ARCHIV	19,55
A 205	KANCELÁRIA	19,55
A 206	ARCHIV	19,55
A 207	KANCELÁRIA	19,55
A 208	KANCELÁRIA	19,55
A 209	KANCELÁRIA	27,11
A 210	UPRATOVACIA	7,80
A 211	KUCHYNKA	1,50
A 212	PREDSIEN ŽENY	2,25
A 213	WC ŽENY	5,13
A 214	PREDSIEN MUŽI	2,25
A 215	WC MUŽI	5,81

BLOK "C" 2. NP.


ČÍSLO MIEST	ÚČEL MIESTNOSTI	PLOCHA [m ²]
C 201	DIELŇA RUČNÉHO SPRACOVANIA	238,14
C 202	ELEKTRO DIELŇA	59,34
C 203	CHODBA	19,11
C 204	SCHODISKO	15,87

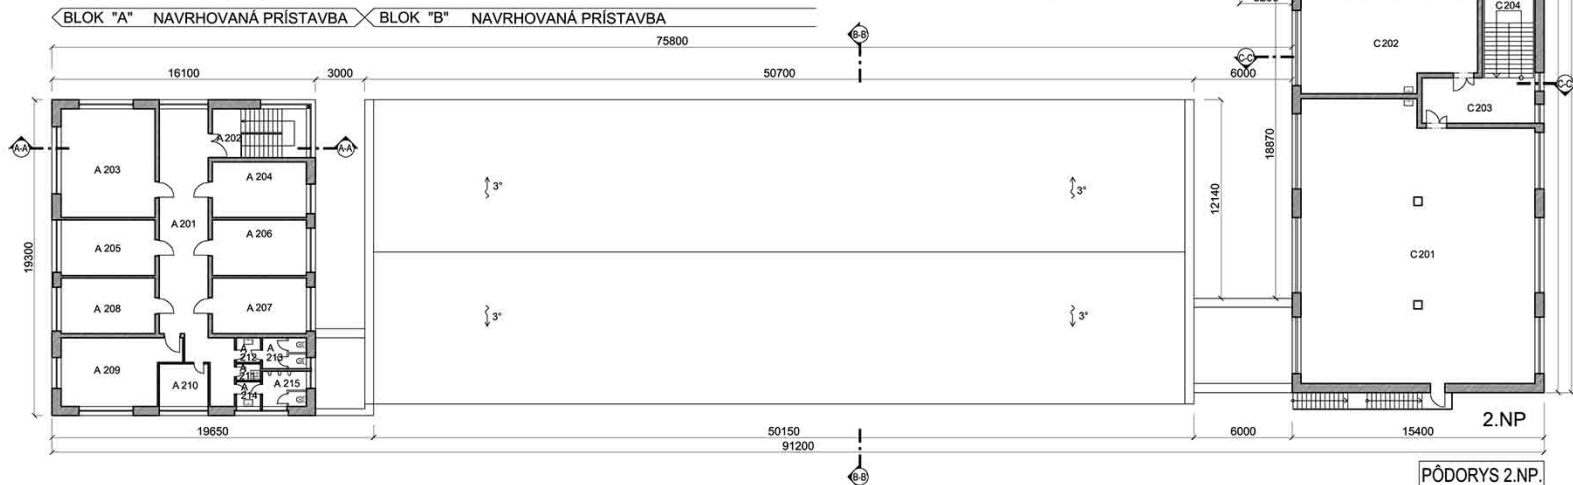

autori:	Ing.arch.Richard LICHÝ, Mgr.art. Sandra POKORNÁ, PhD.	 LePlan s.r.o.
zodp. projekt.:	Ing.arch.Richard LICHÝ	
investor:	Žilinský samosprávny kraj, Komenského 48, 010 01 Žilina a SOŠD, Rosinská cesta 2, 010 08 Žilina	M.R.Štefánika 28, Žilina tel. +421 948 484 090 www.lichypokorna.com
miesto stavby:	Rosinská cesta, Žilina, parc.č. 5589/47	stupeň: DUR mierka: 1:250 dátum: 01/2019
stavba:	Prístavba pracoviska praktického vyučovania Strednej odbornej školy dopravnej	
obsah výkresu:	PÔDORYS 3.NP.	č.v. 04



BLOK "A" 3. NP.


Číslo miestnosti	ÚČEL MIESTNOSTI	PLOCHA (m ²)
A 301	CHODBA	35,10
A 302	SCHODISKO	17,25
A 303	UČEBŇA PRAKT.VYUČ.	79,00
A 304	UČEBŇA PRAKT.VYUČ.	66,22
A 305	UČEBŇA PRAKT.VYUČ.	60,37
A 306	UPRATOVAČKA	2,66

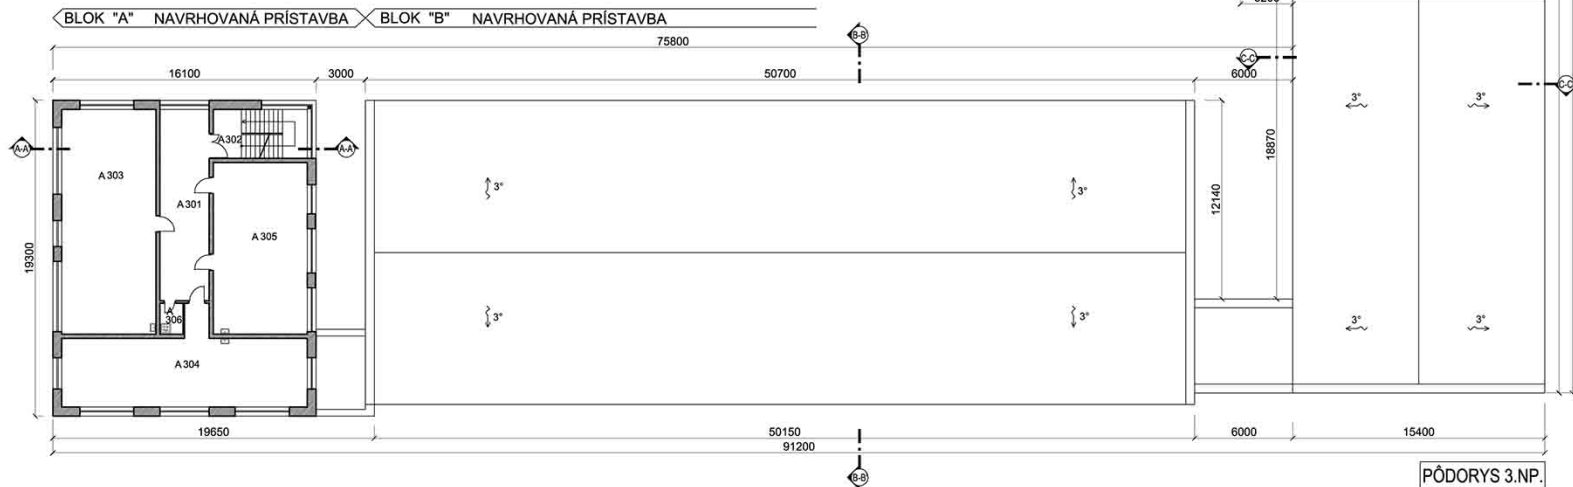


PÔDORYS 3.NP.

autori:	Ing.arch.Richard LICHÝ, Mgr.art. Sandra POKORNÁ, PhD.	 LePlan s.r.o. M.R.Štefánika 28, Žilina tel. +421 948 484 090 www.lichypokorna.com
zodp. projekt.:	Ing.arch.Richard LICHÝ	
investor:	Žilinský samosprávny kraj, Komenského 48, 010 01 Žilina a SOŠD, Rosinská cesta 2, 010 08 Žilina	
miesto stavby:	Rosinská cesta, Žilina, parc.č. 5589/47	
stavba:	Prístavba pracoviska praktického vyučovania Strednej odbornej školy dopravnej	stupeň: DUR mierka: 1:250 dátum: 01/2019
obsah výkresu:	PÔDORYS STRECHY	č.v. 05

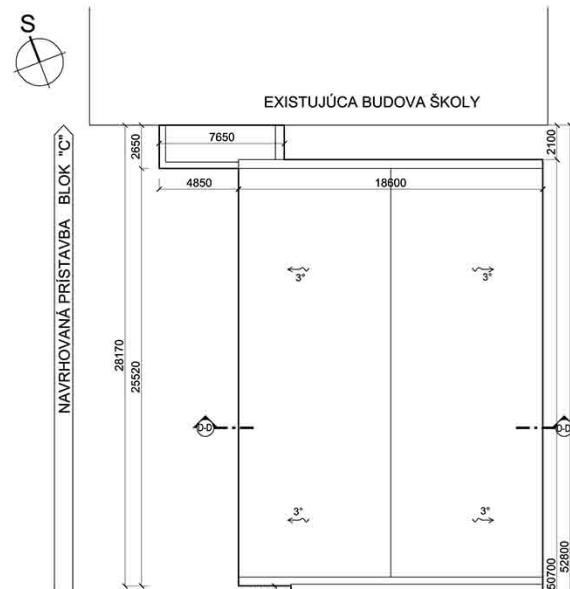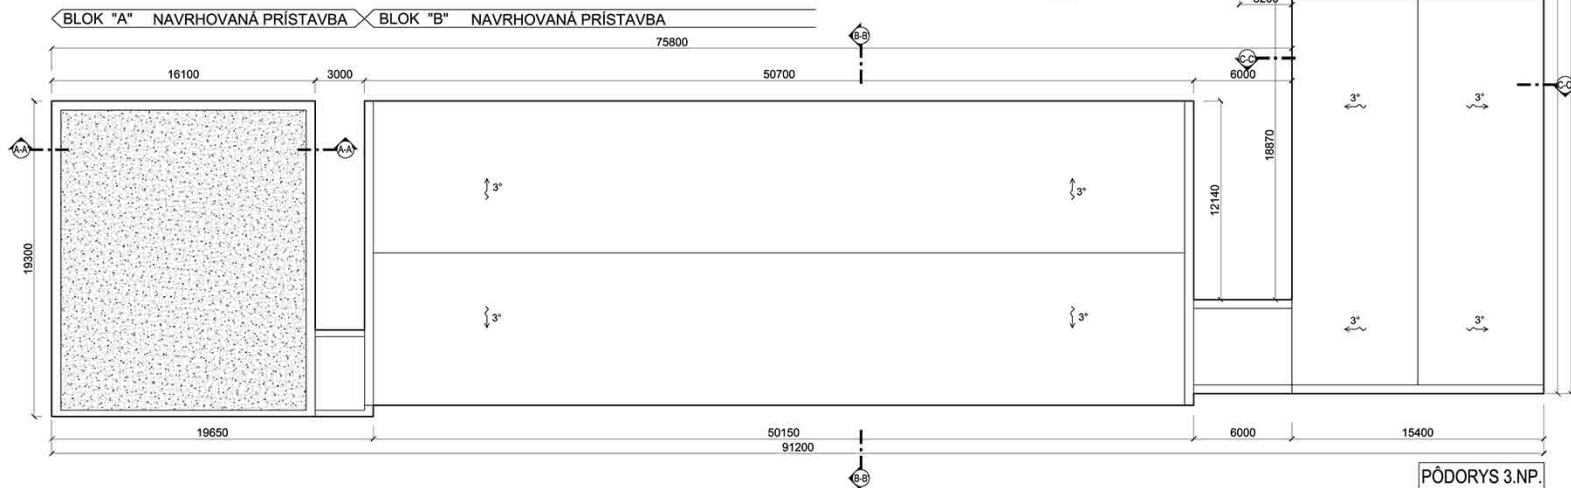


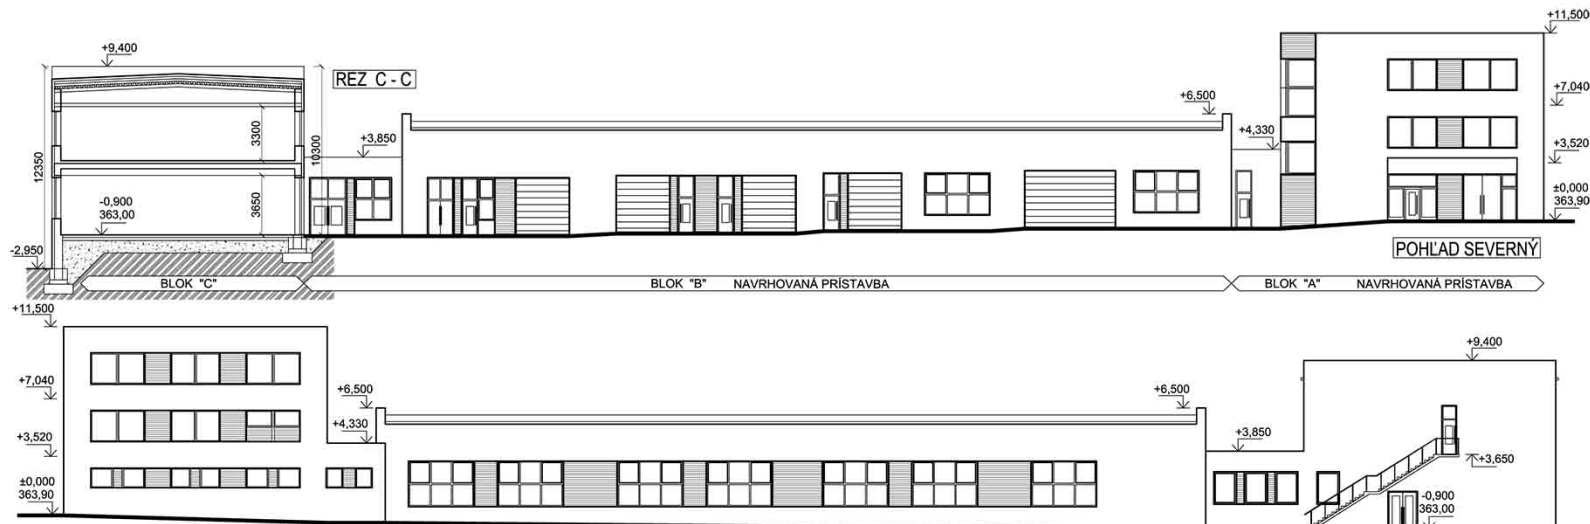


BLOK "A" NAVRHOVANÁ PRÍSTAVBA BLOK "B" NAVRHOVANÁ PRÍSTAVBA BLOK "C" NAVRHOVANÁ PRÍSTAVBA

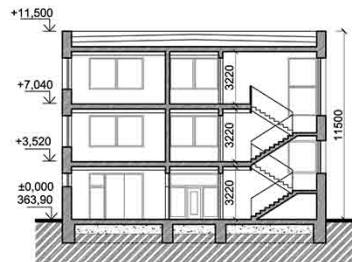


BLOK "A" NAVRHOVANÁ PRÍSTAVBA

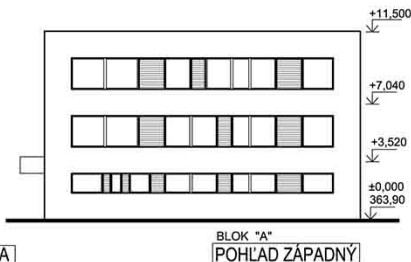

BLOK "A" NAVRHOVANÁ PRÍSTAVBA

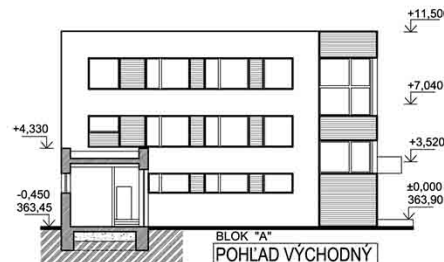







BLOK "A" NAVRHOVANÁ PRÍSTAVBA

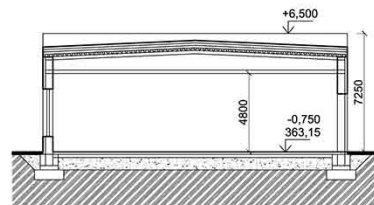

BLOK "B" NAVRHOVANÁ PRÍSTAVBA

autori:	Ing.arch.Richard LICHÝ, Mgr.art. Sandra POKORNÁ, Ph.D.
zodp. projekt:	Ing.arch.Richard LICHÝ
investor:	Žilinský samosprávny kraj, Komenského 48, 010 01 Žilina a SOŠD, Rosinská cesta 2, 010 08 Žilina
miesto stavby:	Rosinská cesta, Žilina, parc.č. 5589/47
stavba:	Prístavba pracoviska praktického vyučovania Strednej odbornej školy dopravnej
obsah výkresu:	POHLADY, REZY A-A, B-B, C-C

LePlan	M.R.Štefánika 28, Žilina tel. +421 948 484 090 www.lichypokorna.com
stupeň:	DUR
mierka:	1:250
dátum:	01/2019
č.v.	06

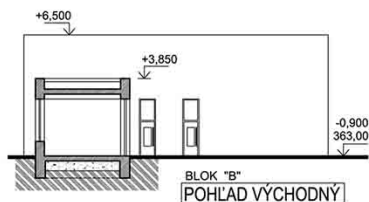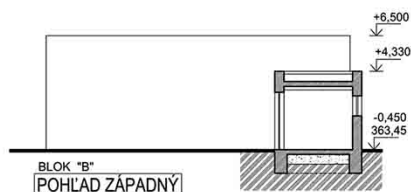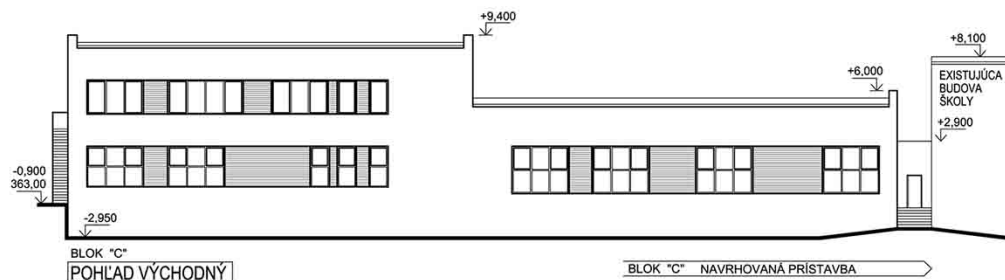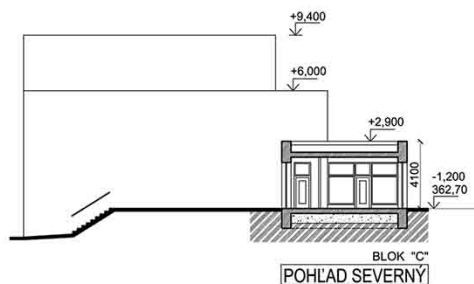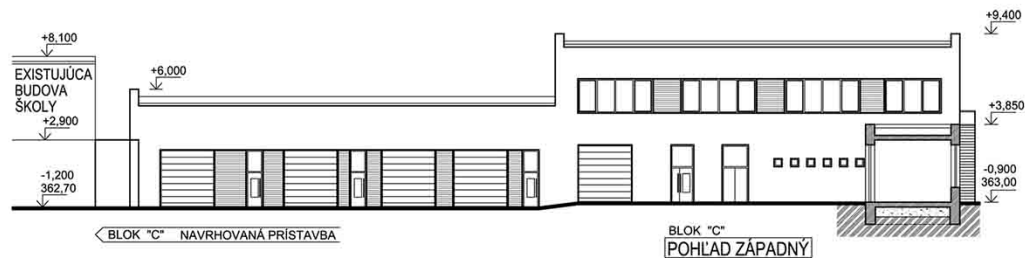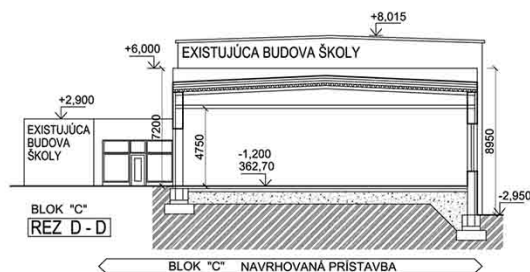

autori:	Ing.arch.Richard LICHÝ, Mgr.art. Sandra POKORNÁ, Ph.D.
zodp. projekt:	Ing.arch.Richard LICHÝ
investor:	Žilinský samosprávny kraj, Komenského 48, 010 01 Žilina a SOŠD, Rosinská cesta 2, 010 08 Žilina
miesto stavby:	Rosinská cesta, Žilina, parc.č. 5589/47
stavba:	Prístavba pracoviska praktického vyučovania Strednej odbornej školy dopravnej
obsah výkresu:	POHĽADY, REZ D-D

LePlan 1:2.4	M.R.Štefánika 28, Žilina tel. +421 948 484 090 www.lichypokorna.com
stupeň: mierka: dátum:	DUR 1:250 01/2019
č.v.	07